



CIT 98 maison individuelle


LIEU
ZAC Citroën Cévennes 75 015 Paris

PROGRAMME
Maison individuelle (programme commun de maisons et d'appartements en cœur d'ilôt) sur parking commun avec jardin privatif et terrasses

MAITRISE D'OUVRAGE
Privé / Mairie de Paris: "appel aux jeunes architectes"

MAITRISE D'ŒUVRE
Atelier d'Architecture Laurent Tournié
Architecte associé: Mas et Roux (phase AMT)

MISSION Partielle sans EXE DET
SHON 140 m²
COÛT DES TRAVAUX 72 500 €HT (3 400 000 F) nc: parking en sous sol et VRD
ÉTUDES 1996/1997
LIVRAISON 1998

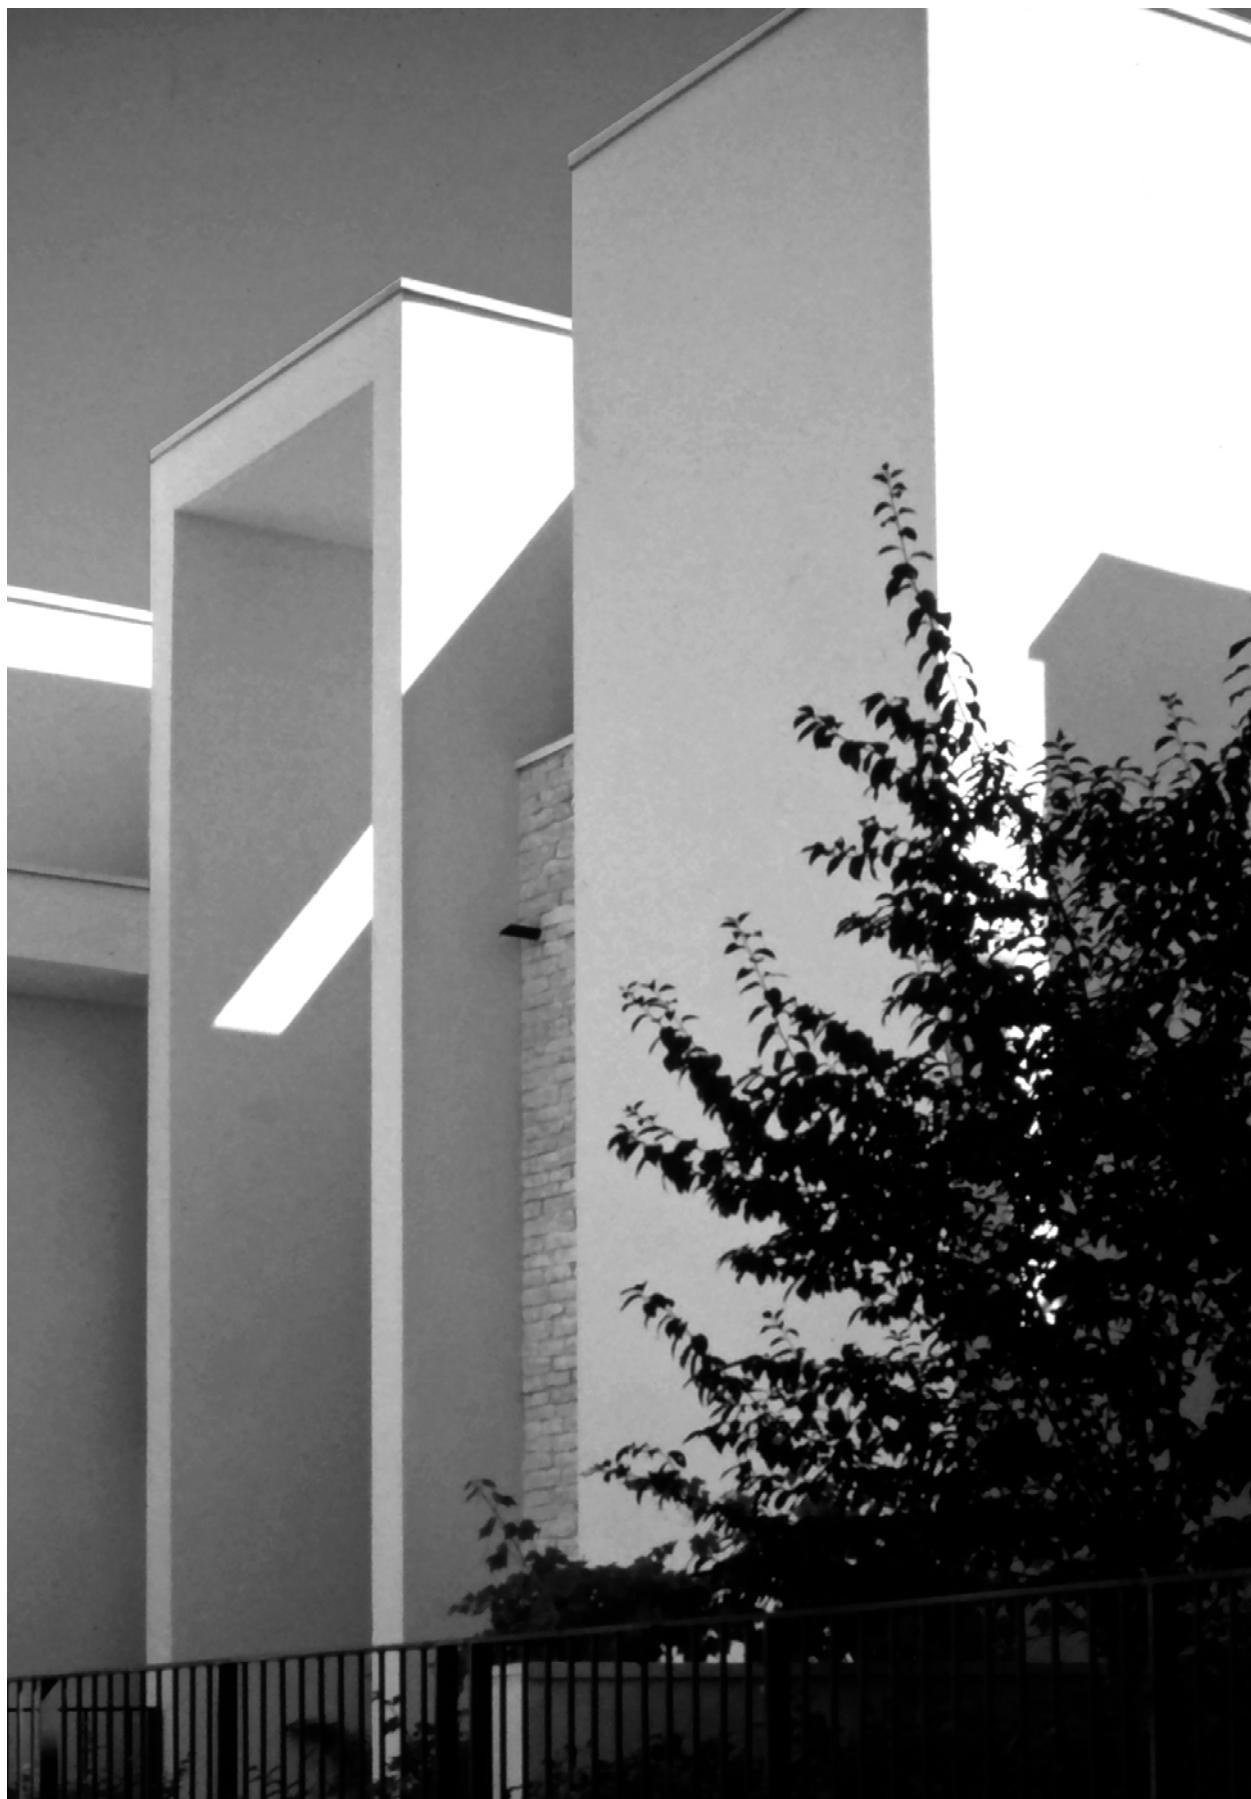





www.aalt.fr


atelier d'architecture laurent tournié




CIT 98 maison individuelle




1:2000 0 20 100 m

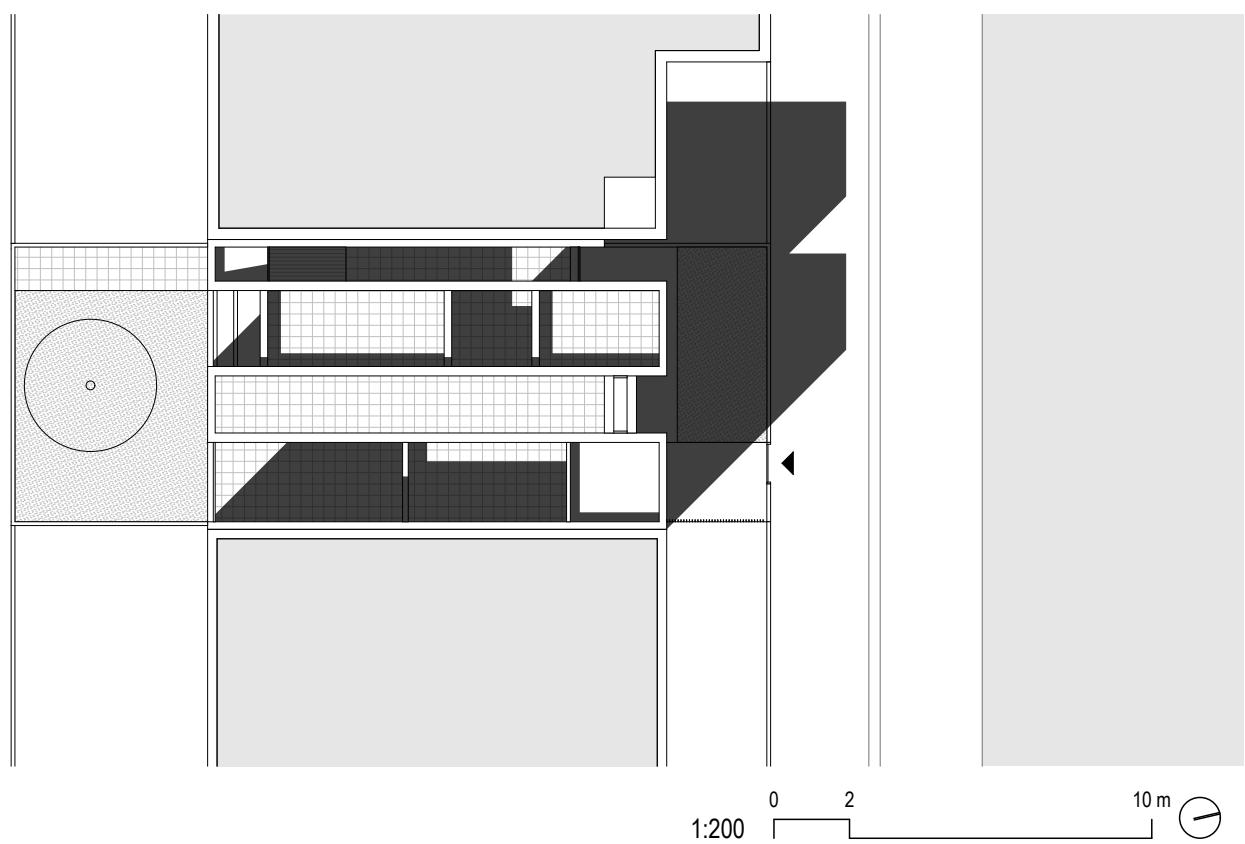


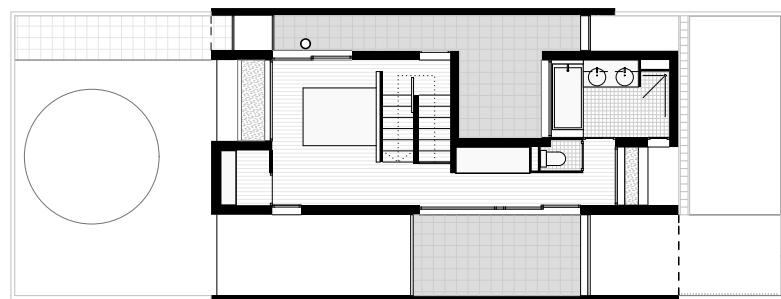

R+2

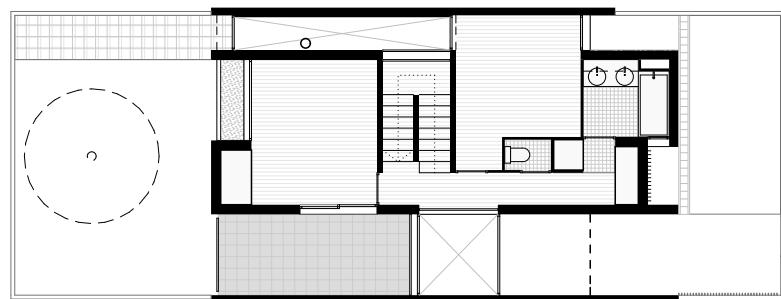

R+1

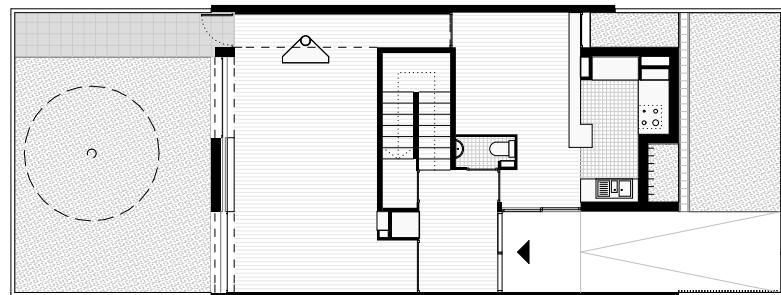

RDC



R-1

1:200 0 2 10 m 

