



MAR 01 appartement "sous la voute"

LIEU
Toulouse 31 000

PROGRAMME
Transformation d'une charpente dans
les combles d'un hôtel particulier XVIII :
Appartement avec Loggia

MAITRISE D'OUVRAGE
Privé

MAITRISE D'ŒUVRE
Atelier d'Architecture Laurent Tournié
Collaborateur: E. Dumontel

MISSION Complète
SHON 184 m²
COÛT DES TRAVAUX NC
ÉTUDES 1999/2000
LIVRAISON 2001



MAR 01 appartement "sous la voute"



MAR 01 appartement "sous la voute"




MAR 01 appartement "sous la voute"



MAR 01 appartement "sous la voute"

www.aalt.fr
atelier d'architecture laurent tournié

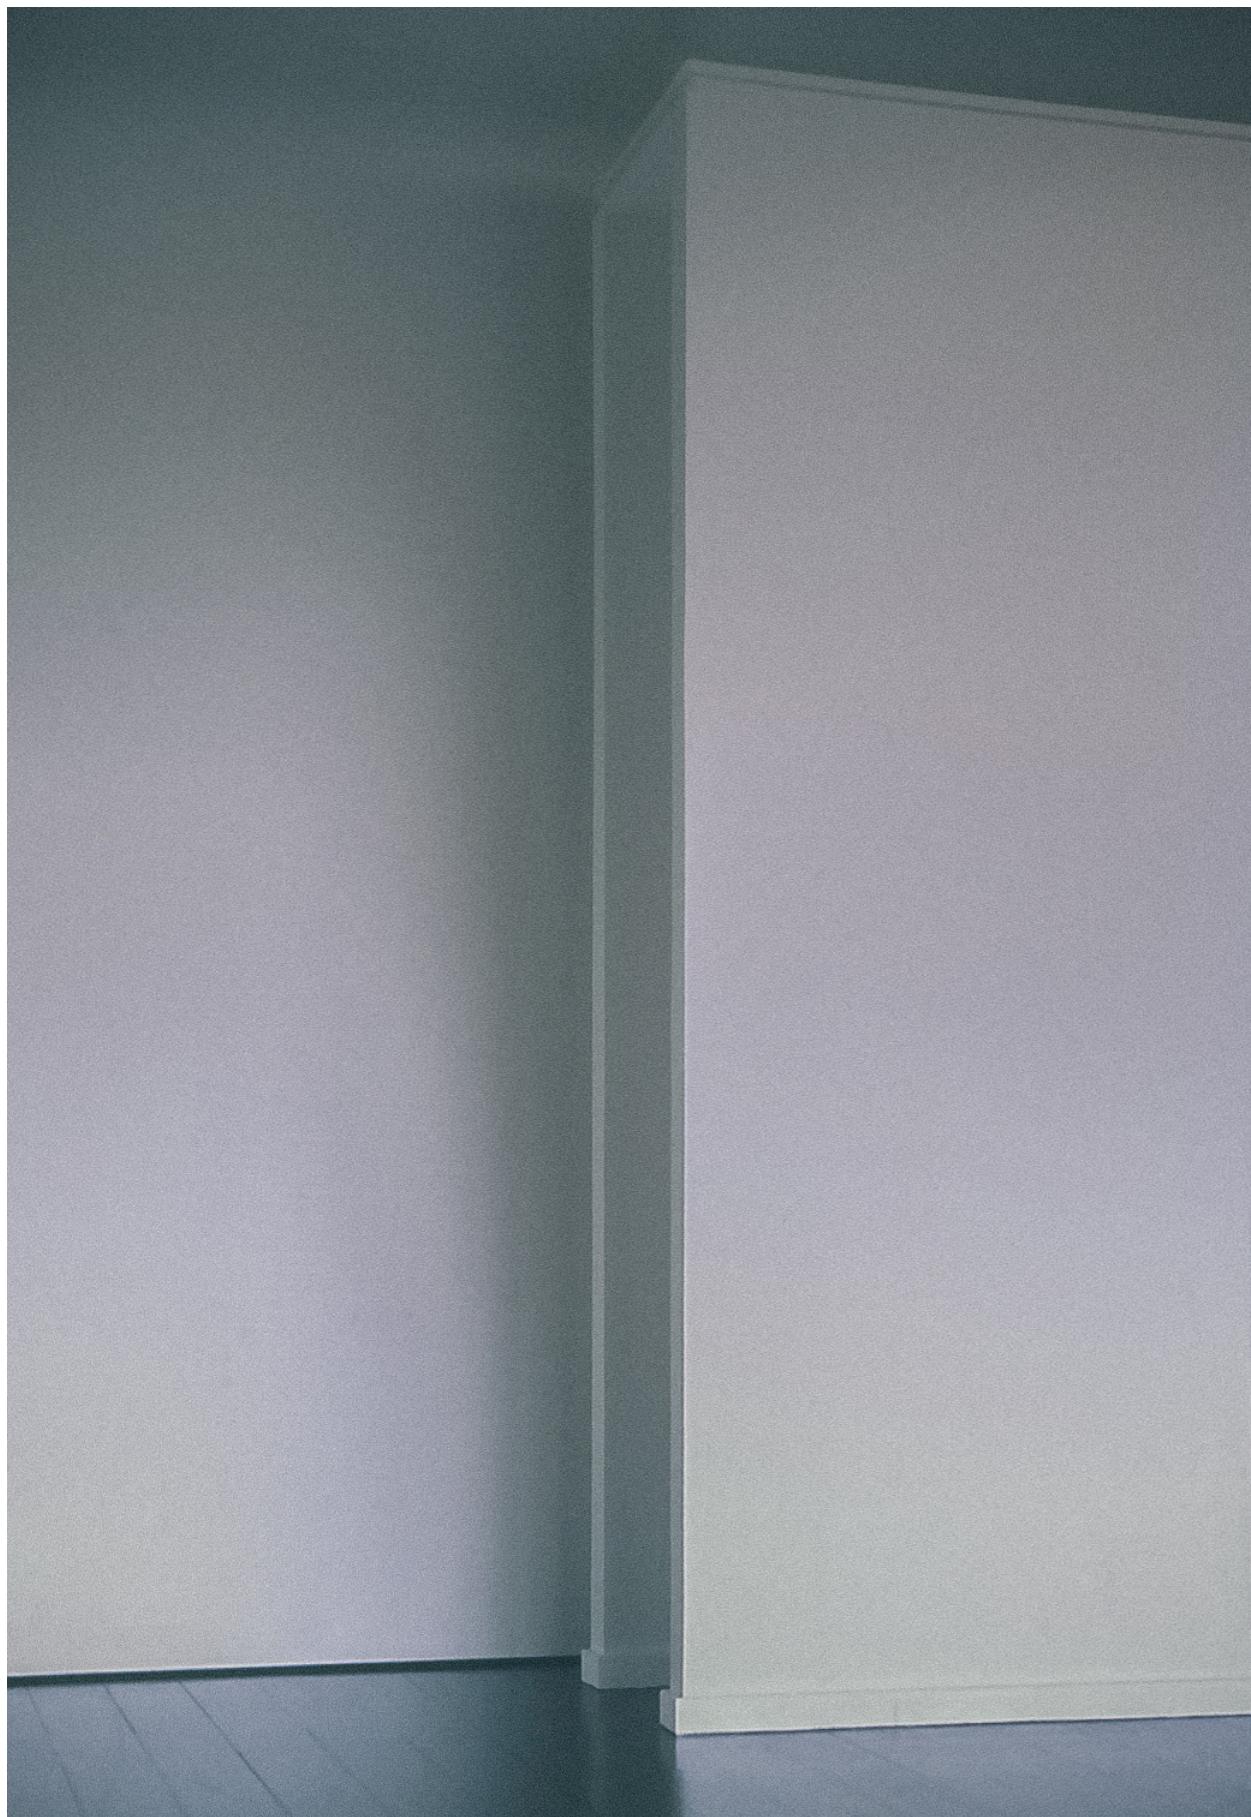


MAR 01 appartement "sous la voute"




MAR 01 appartement "sous la voute"



1:1000 0 10 50 m

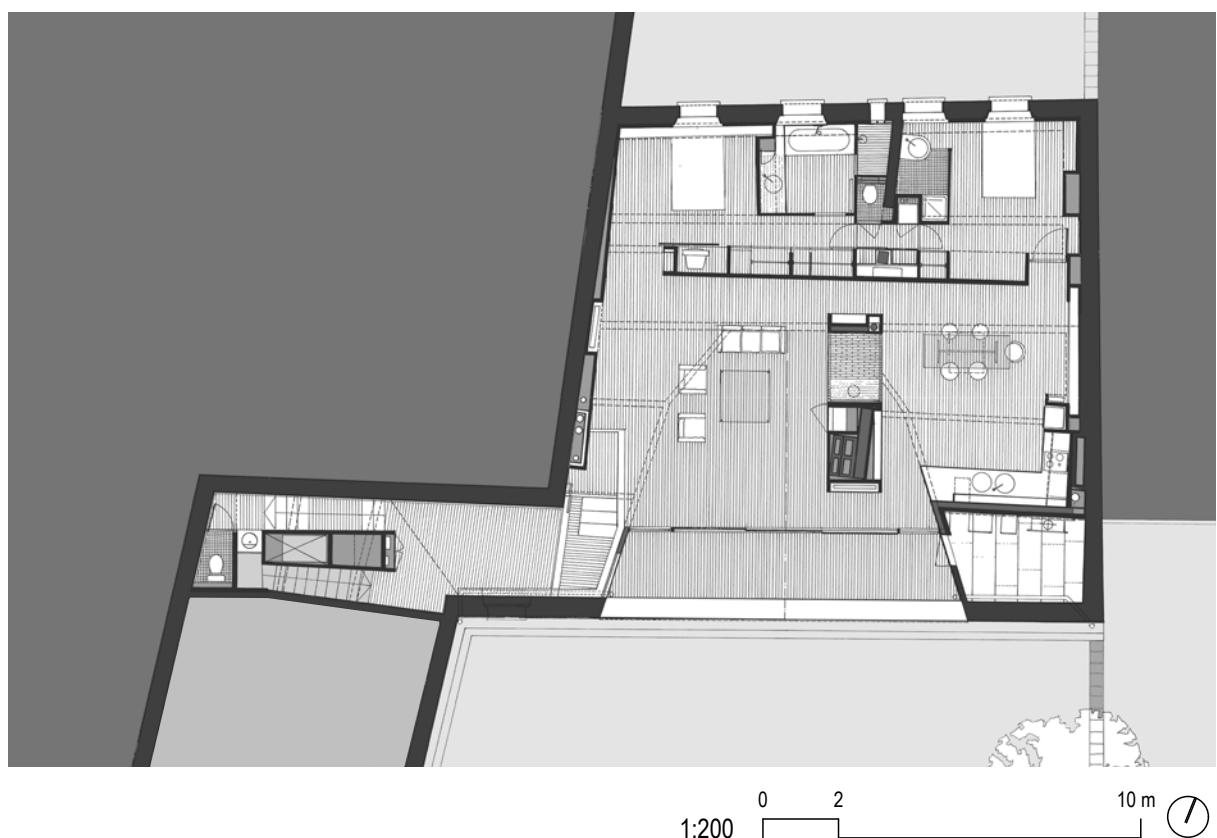

1:200 0 2 10 m

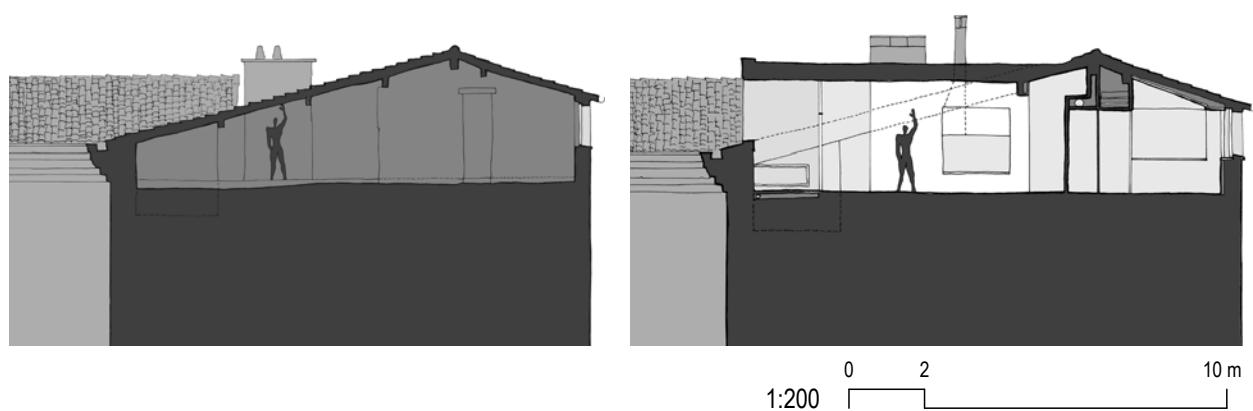

MAR 01 appartement "sous la voute"