



ALU 03 centre médical

Prix d'architecture Midi Pyrénées -
prix spécial du jury

LIEU

Saint Orens de Gameville 31 650

PROGRAMME

Cabinet dentaire + salle en attente
d'affectation

MAITRISE D'OUVRAGE

SCI Alunea

MAITRISE D'ŒUVRE

Atelier d'Architecture Laurent Tournié

Collaborateur: D.Piquet

BET Structure: Bourdoncle

BET Contrôle: CEP Veritas Toulouse

SPS Coordination: Xelatech

MISSION Complète avec EXE

SHON 170 m²

COÛT DES TRAVAUX 194 650 €HT hors VRD

ÉTUDES 2000/2002

LIVRAISON mai 2003

PRIX 2003 Prix d'architecture Midi

Pyrénées - prix spécial du jury

ALU 03 centre médical

« Cherches tu la flexibilité ? Continues à bâtir tes murs avec la pierre » L.Snozzi

Dans une «Z.A.C.» de banlieue, les automobilistes consommateurs circulent parmi quelques caisses métalliques abritant des ateliers, des hangars, des bureaux, un cabaret ...


Un égout et une ligne de haute tension traversent le terrain, partiellement inondable, qui reçut jadis des déblais issus du métro toulousain.

Le client exigea un dispositif « flexible » afin d'anticiper l'installation d'un autre praticien tout en permettant l'extension du bâtiment sans compromettre les éclairagements acquis...

La présence dans le site de cette «caisse» minérale de 170 m² ne dépend pas de ses compléments incertains...

...La lumière pénètre par une verrière linéaire, par la loge d'entrée et par un patio ombragé: la dilatation horizontale de l'espace qui en résulte procure une sensation de quiétude, loin du chaos de la « ZAC ».



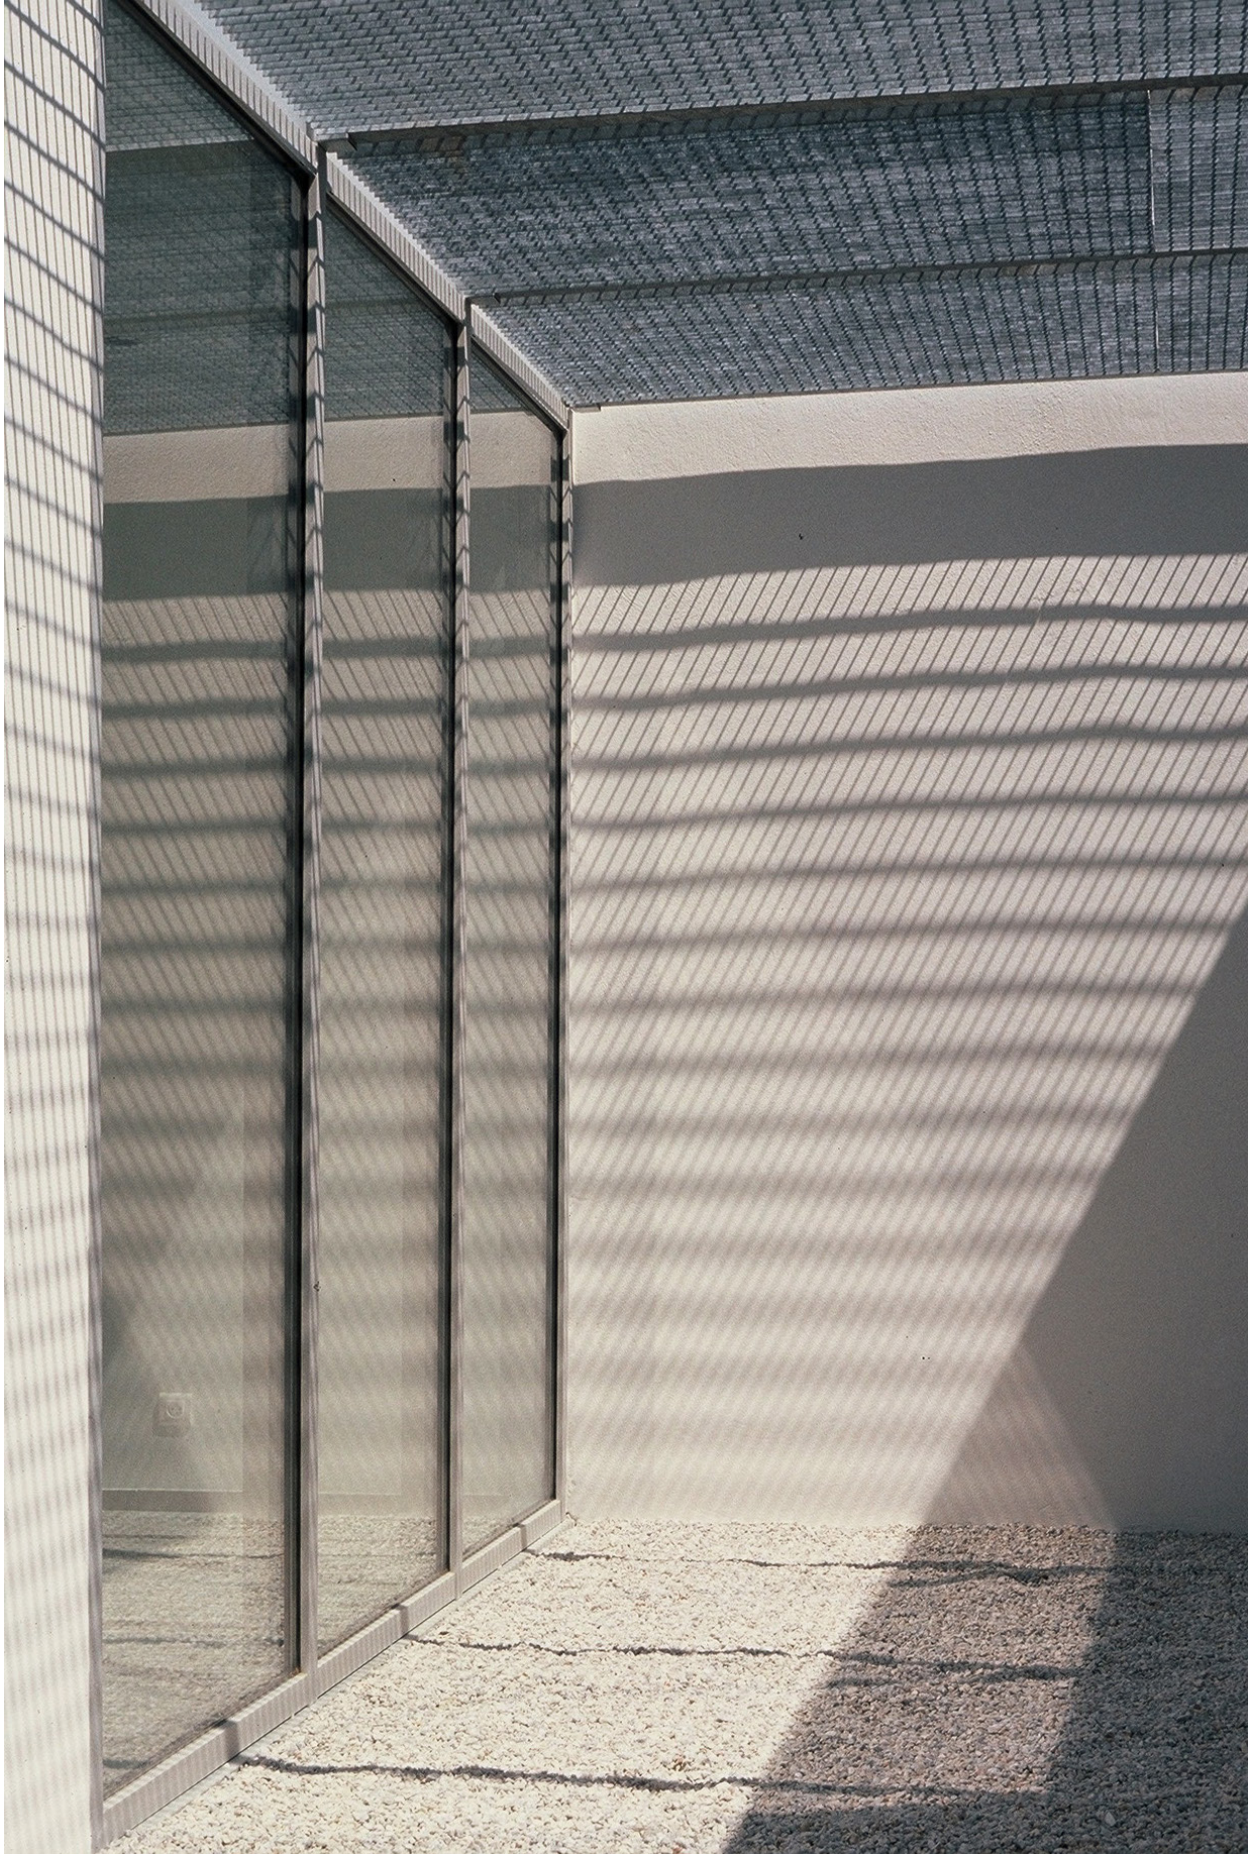

ALU 03 centre médical















1:5000 0 50 250 m





1:1000 0 10 50 m



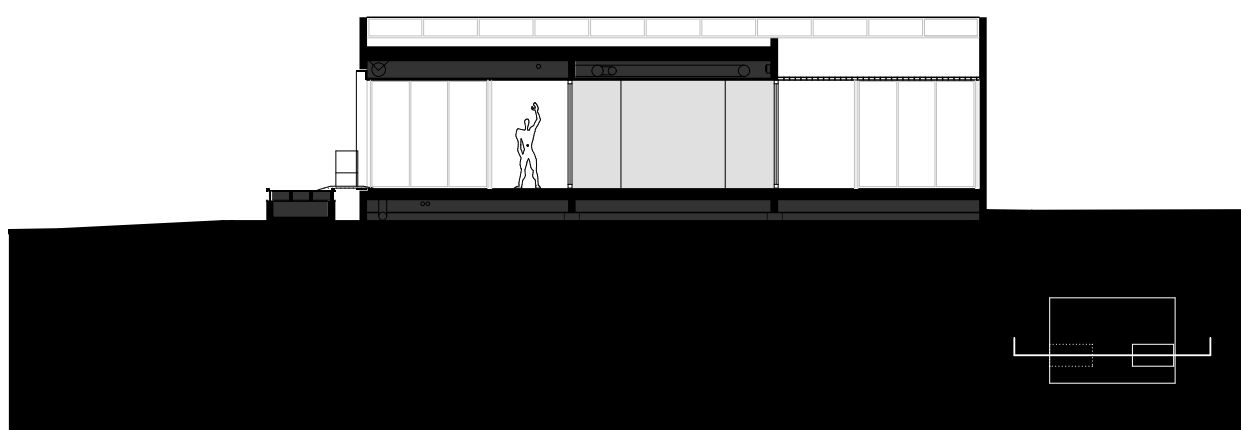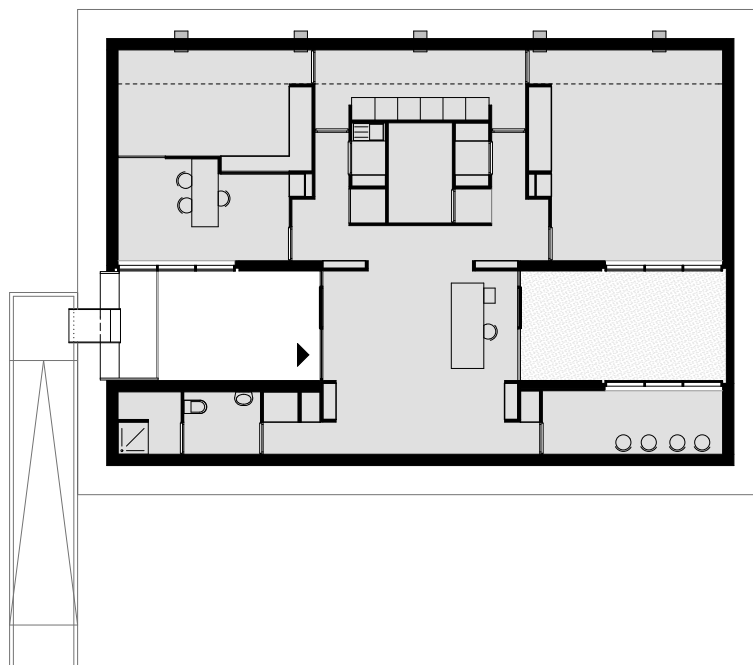

1:200 0 2 10 m